


WAPPEN VON HAMBURG
ex KÖNIGIN.

LÄNGE ÜBER ALLES 16,80 m
 LÄNGE IN DER C.W.L. 11,20 m
 BREITE 3,40 m
 TIEFGANG 2,20 m

MASSSTAB 1:30

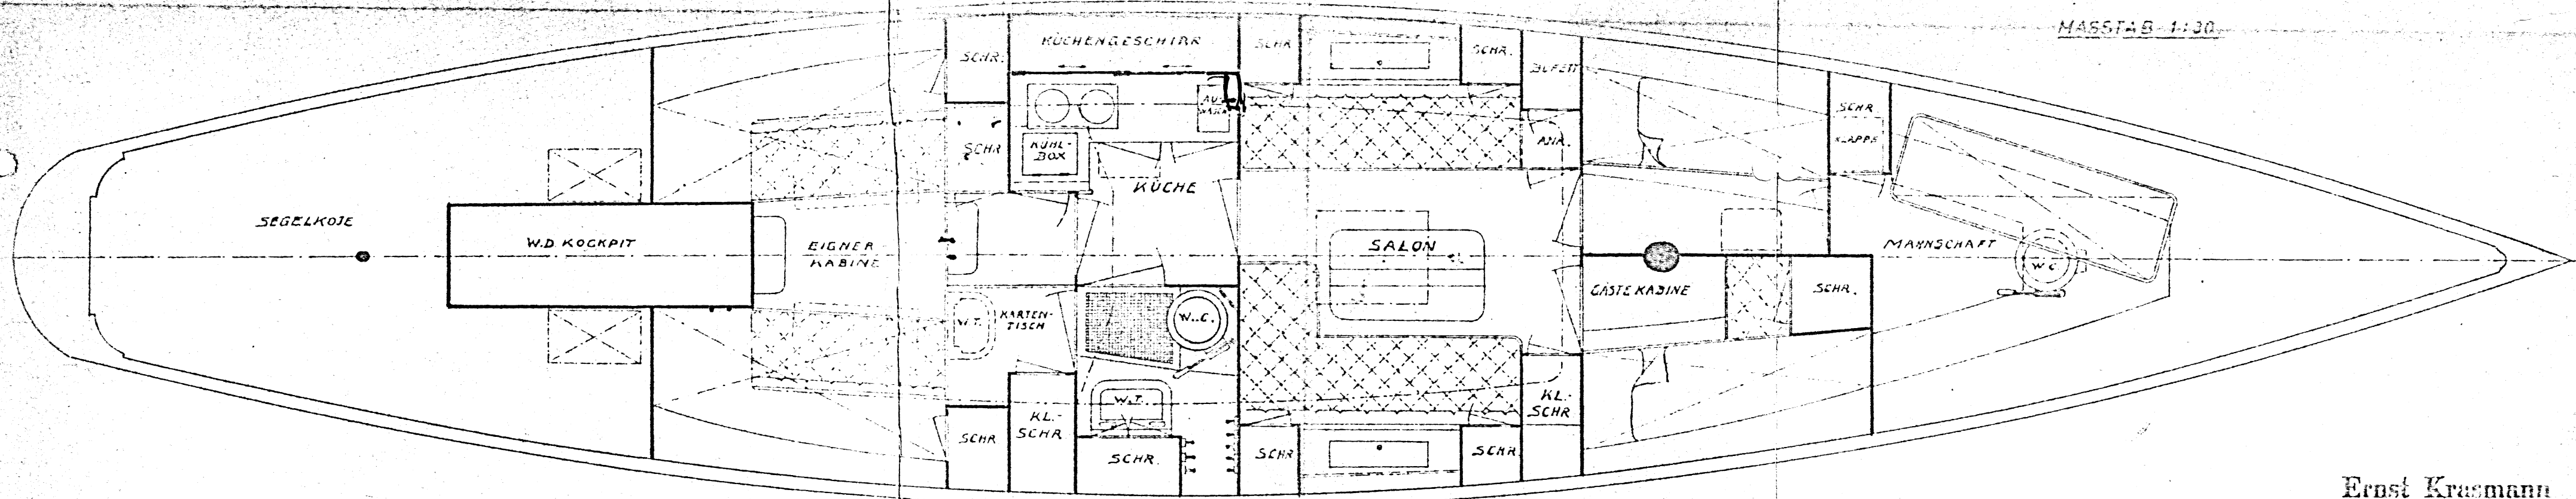

Ernst Krasemann
 Ingenieurbüro - Yachtbaukonstrukteur
 Havard-Experte
 Hamburg-Altona
 Bernadottestraße 23 - Ref. 42 44 00

Handwritten signature